


TELEKHATÁR

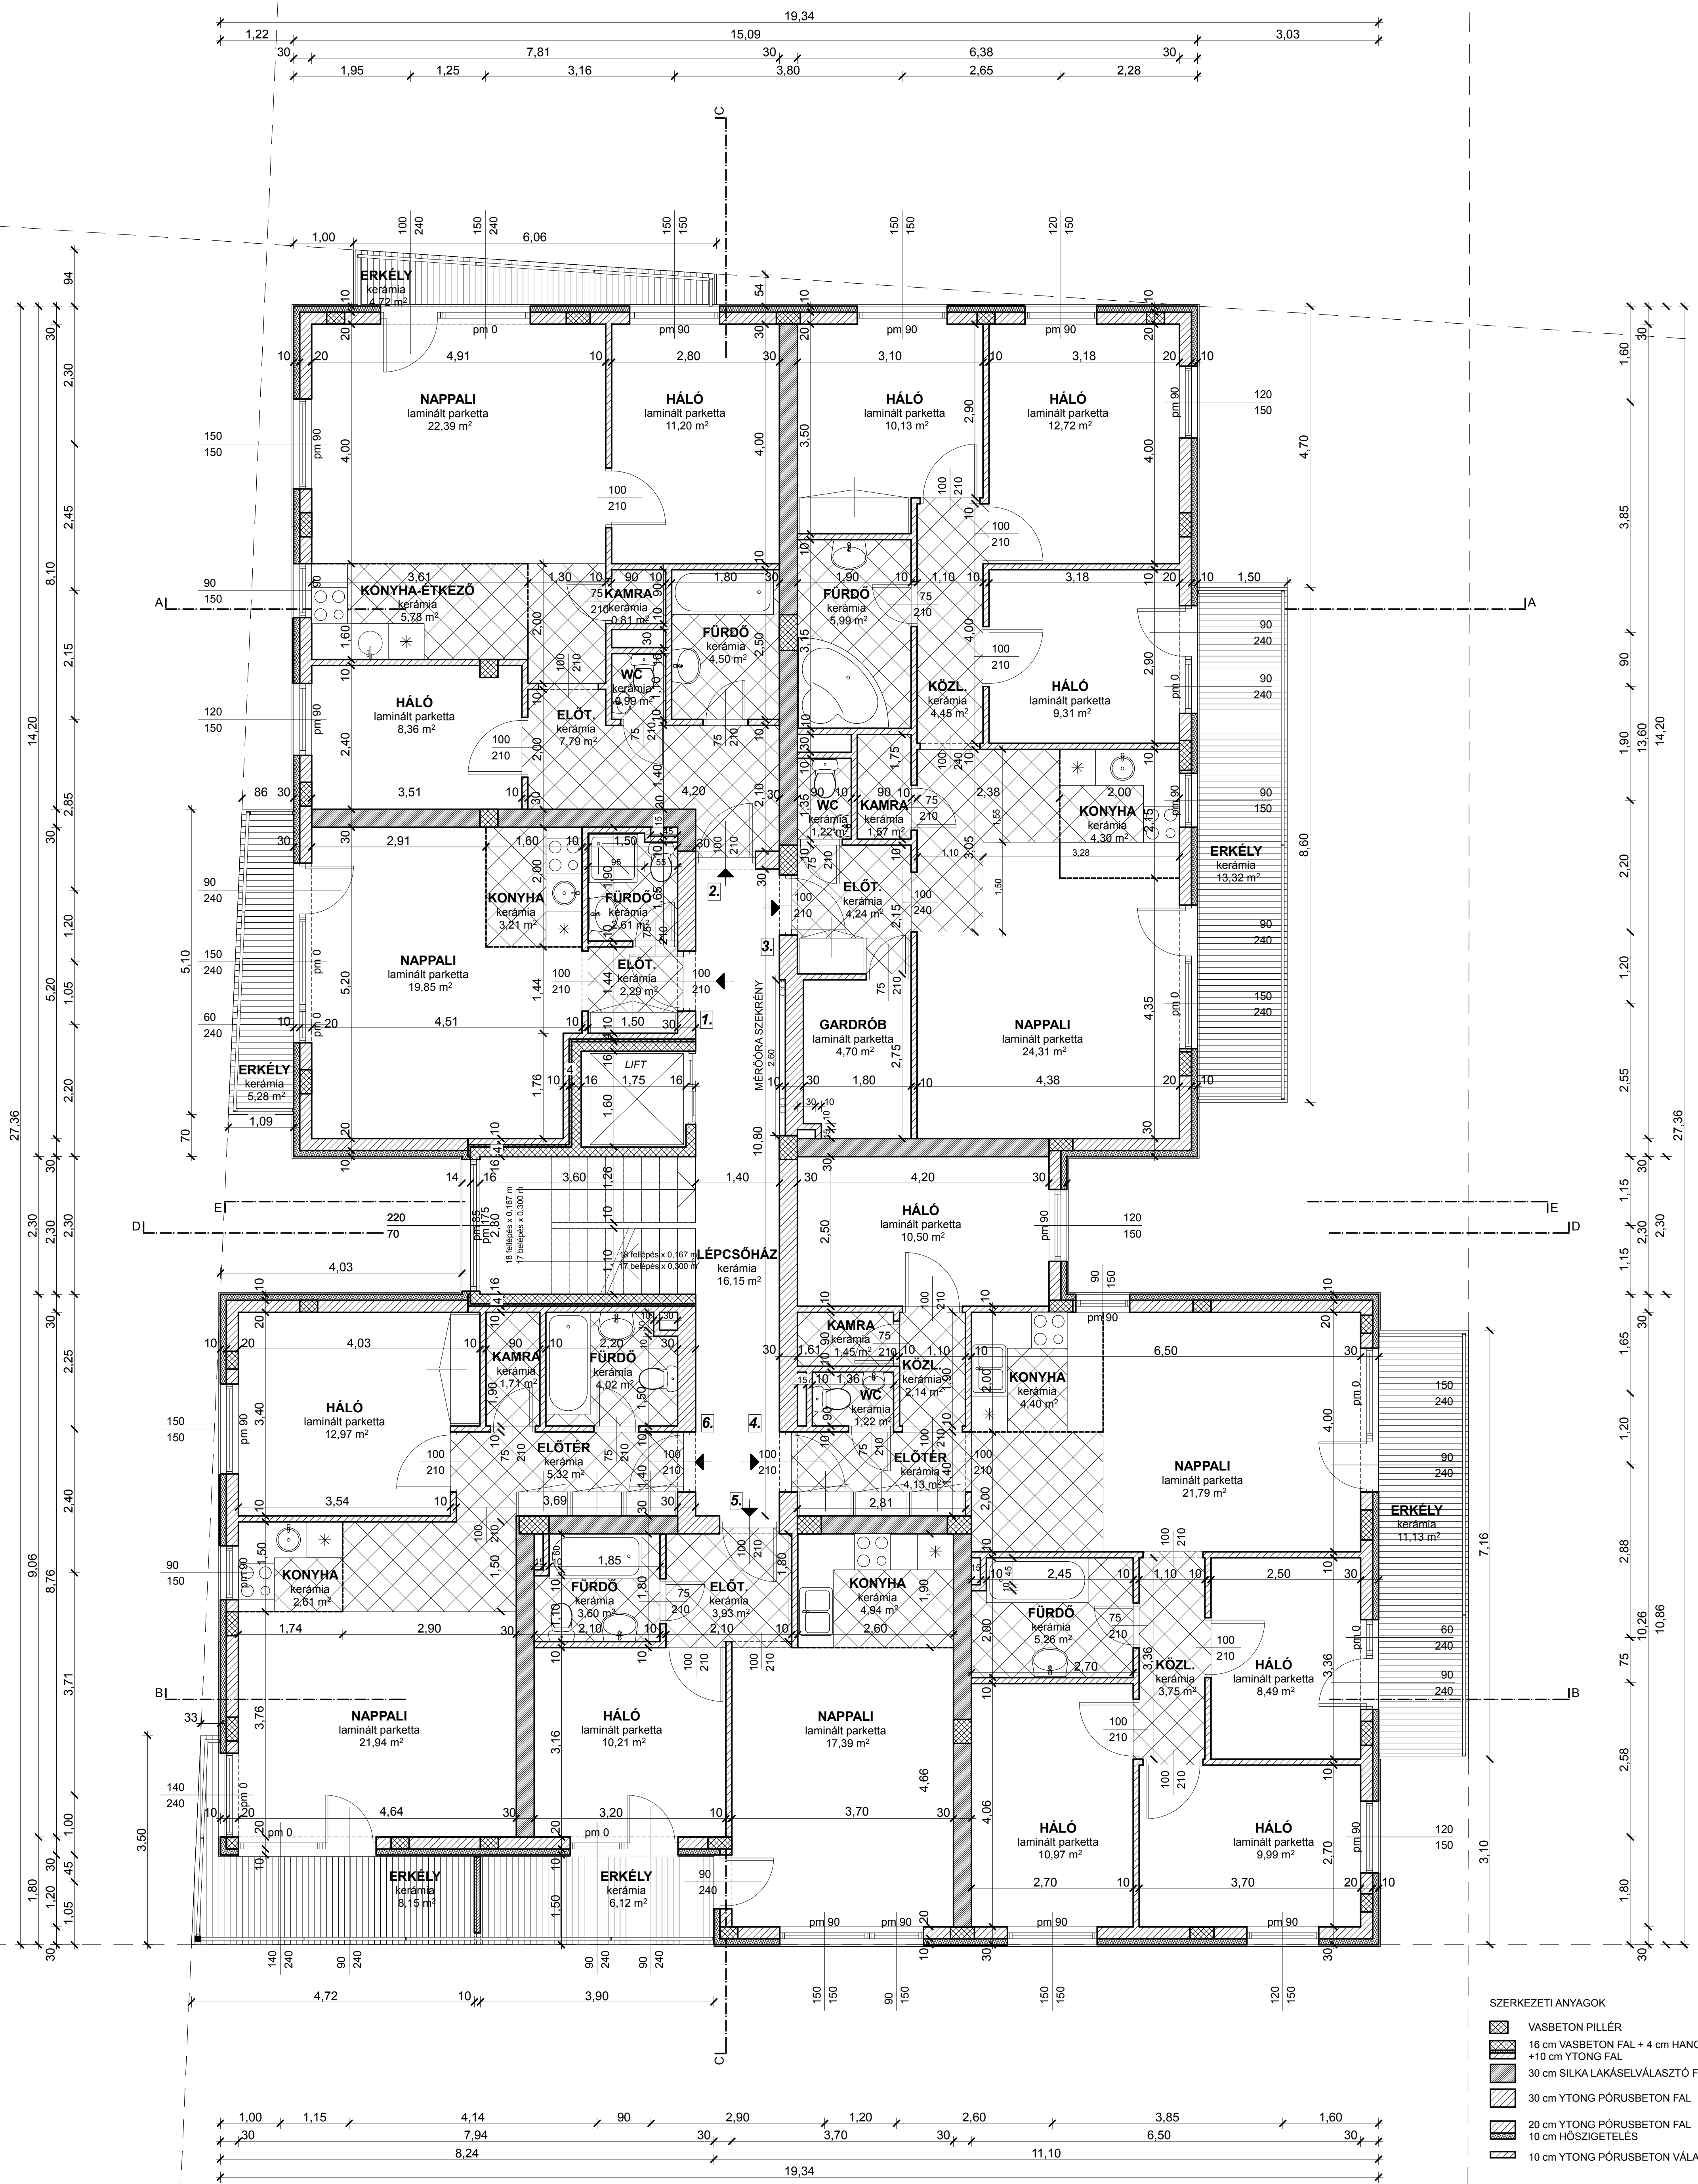

- SZERKEZETI ANYAGOK
- VASBETON PILLÉR
 - 16 cm VASBETON FAL + 4 cm HANGSZIGETELÉS + 10 cm YTONG FAL
 - 30 cm SILKA LAKÁSELVÁLASZTÓ FAL
 - 30 cm YTONG PÓRUSBETON FAL
 - 20 cm YTONG PÓRUSBETON FAL 10 cm HŐSZIGETELÉS
 - 10 cm YTONG PÓRUSBETON VÁLASZFAL

Mogyoródi út

TELEKHATÁR

Jerney utca

I. EMELETI ALAPRAJZ M=1:150

90°