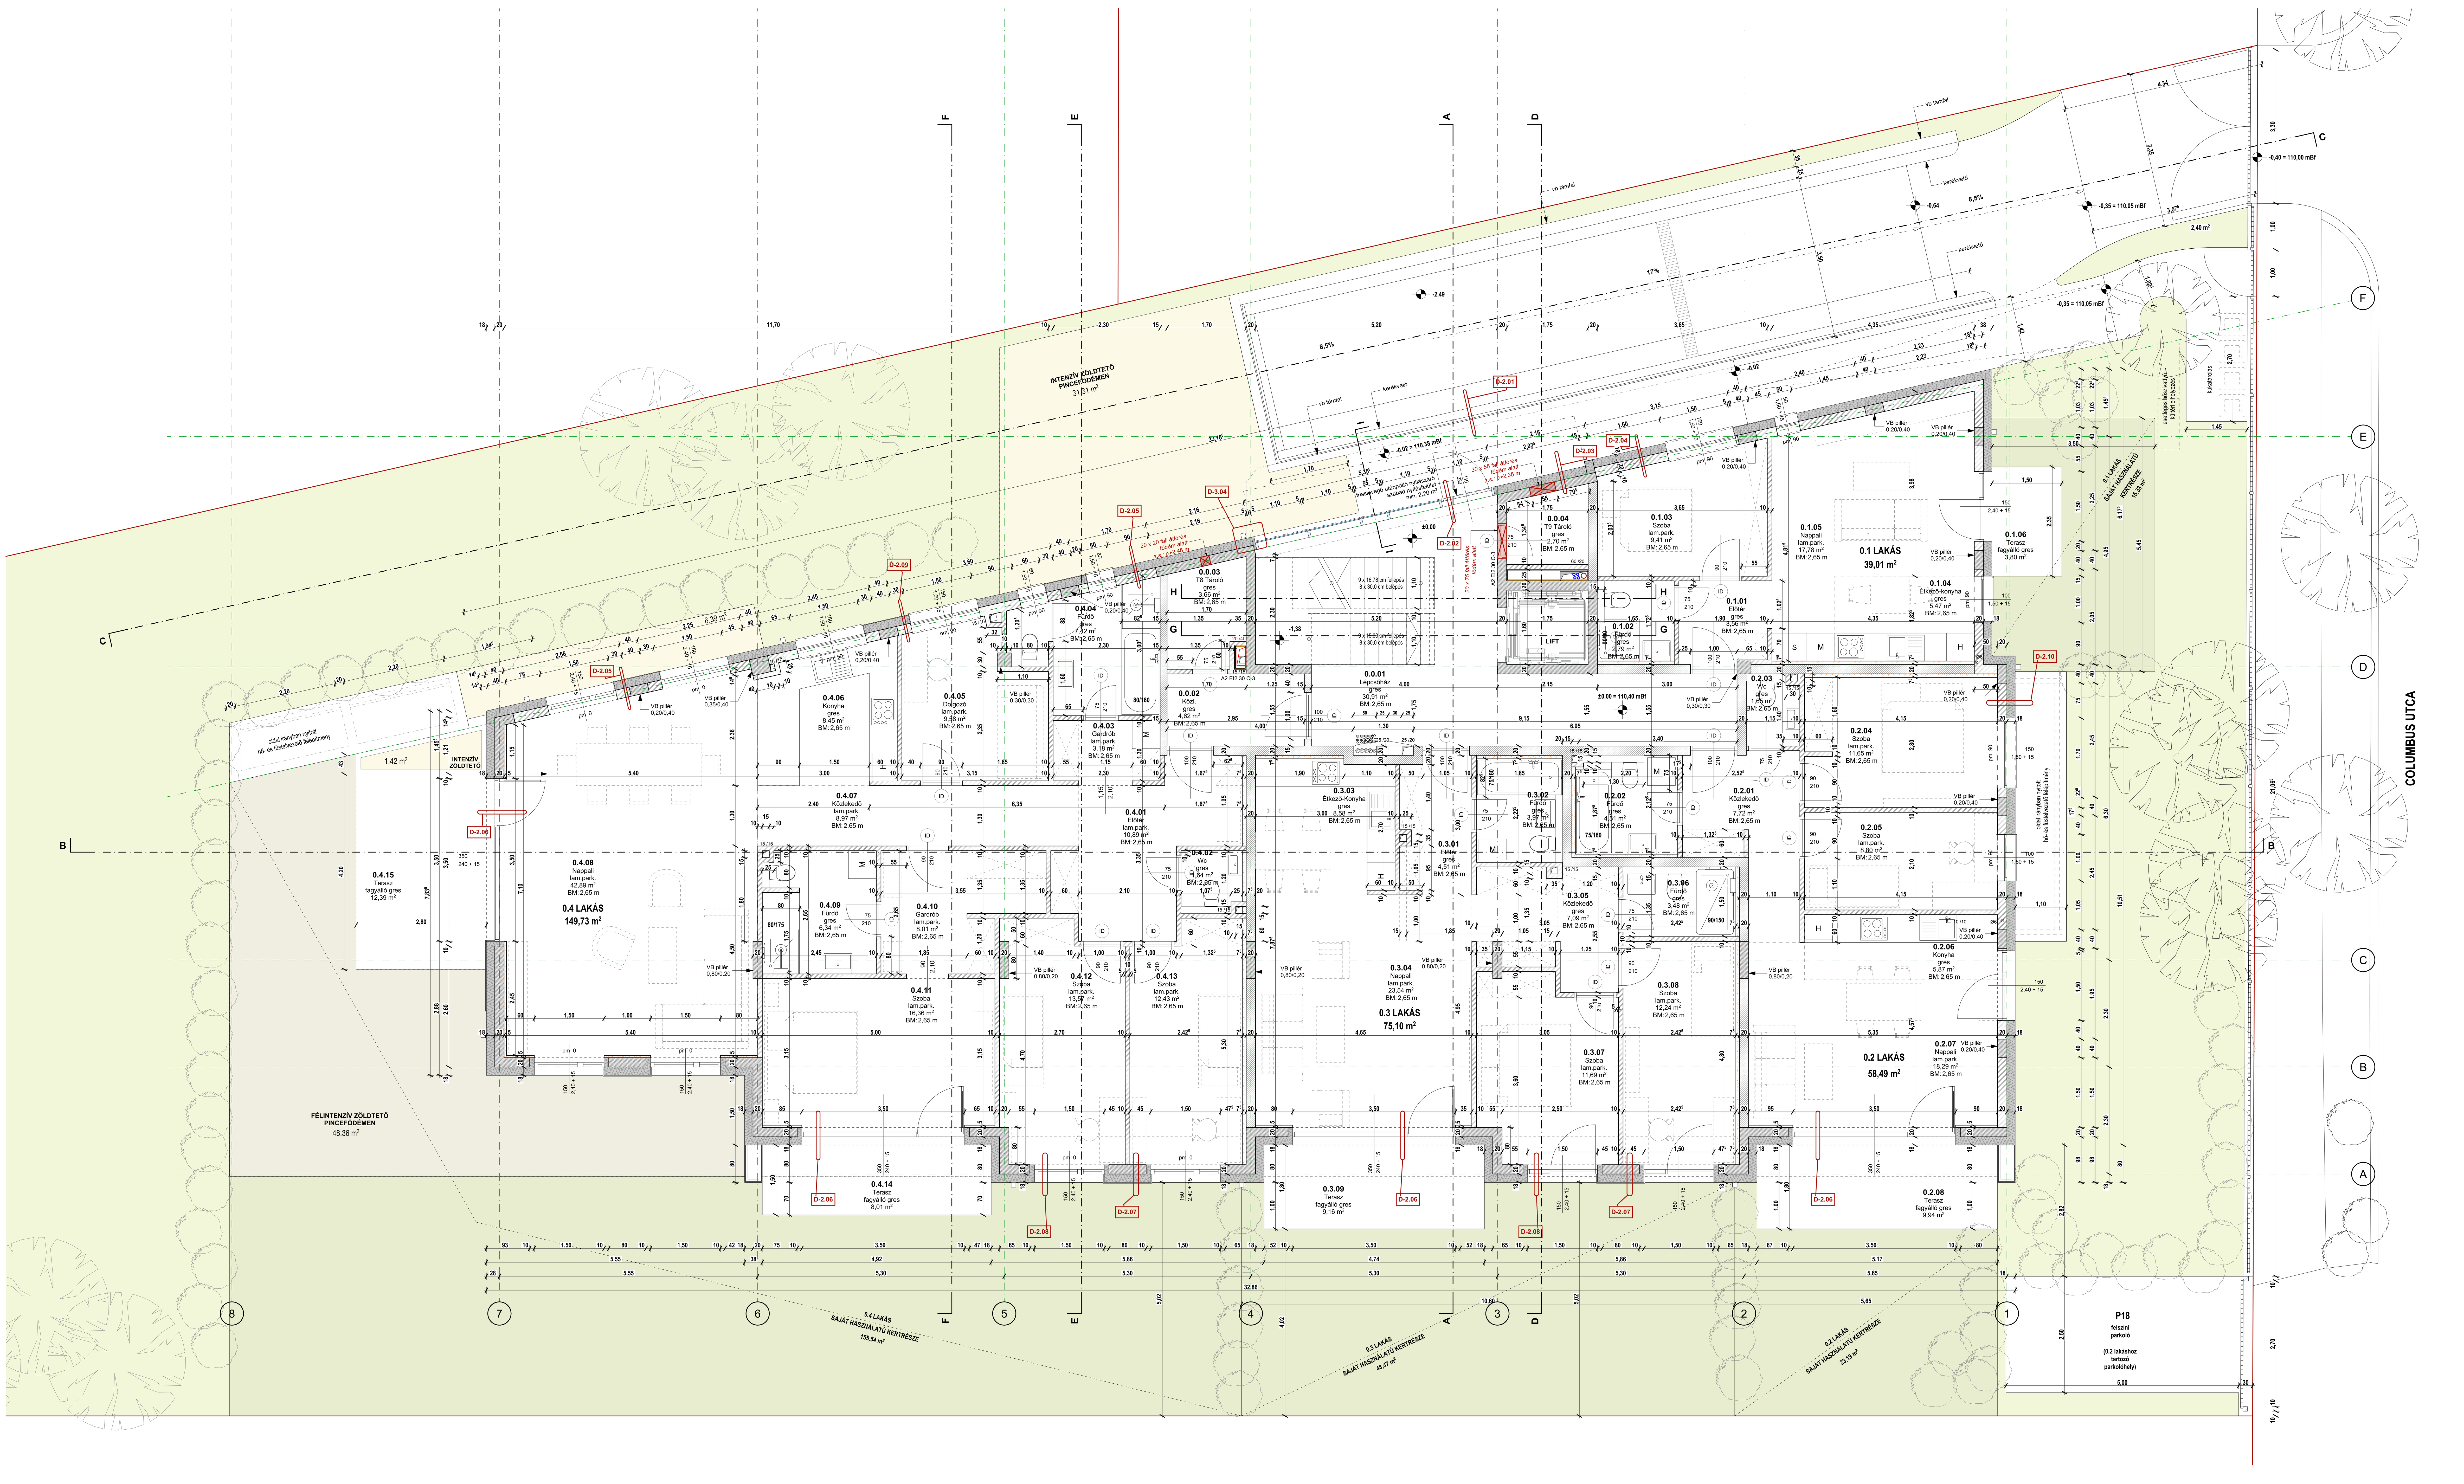

JELMAGYARÁZAT

	monolit vasbeton szerkezet
	kitöltő és válasz falazat YTONG Classic 600x200x200 NF+GT elemekből / YTONG Pve 600x200x100 elemekből
	lakáselválasztó fal 20 cm vtg. falazat SILKA HM 200 NF+GT elemekből A1 REI240 / Rw= 54 dB (tűzvédelmi és akusztikai követelményeknek megfelel)
	EPS grafit hőszigetelés
	EPS hőszigetelés
	XPS hőszigetelés
	kőzetgyapot hőszigetelés
	födémáttörés padlósíkon
	födémáttörés mennyezeten
	védőcső kivezetés födém felső síkján
	védőcső kivezetés födém alsó síkján
	védőcső födémben vezetve

±0,00 = 110,40 mBf

Építtető
HUMAN BAU ÉPÍTŐ KFT.
1145 Budapest, Amerikai út 44.

Építész tervező
DUPLO STUDIO Építész Tervező Kft.
Mózes Péter
okl.építészmérnök
építész tervező
É 01-4534
1131 Budapest, Vőlegény utca 50.
m 30 314 5402
e info@duplostudio.hu

Projekt megnevezése

TÁRSASHÁZ ÉPÍTÉSE

1145 Budapest, Columbus utca 34.
Hrsz.: 32296

MUNKAKÖZI Kiviteli terv

Rajz név
Földszinti alaprajz

Lépték 1:50
Dátum 2025.04.04.

Tervlap azonosító **ÉK-02.2**