


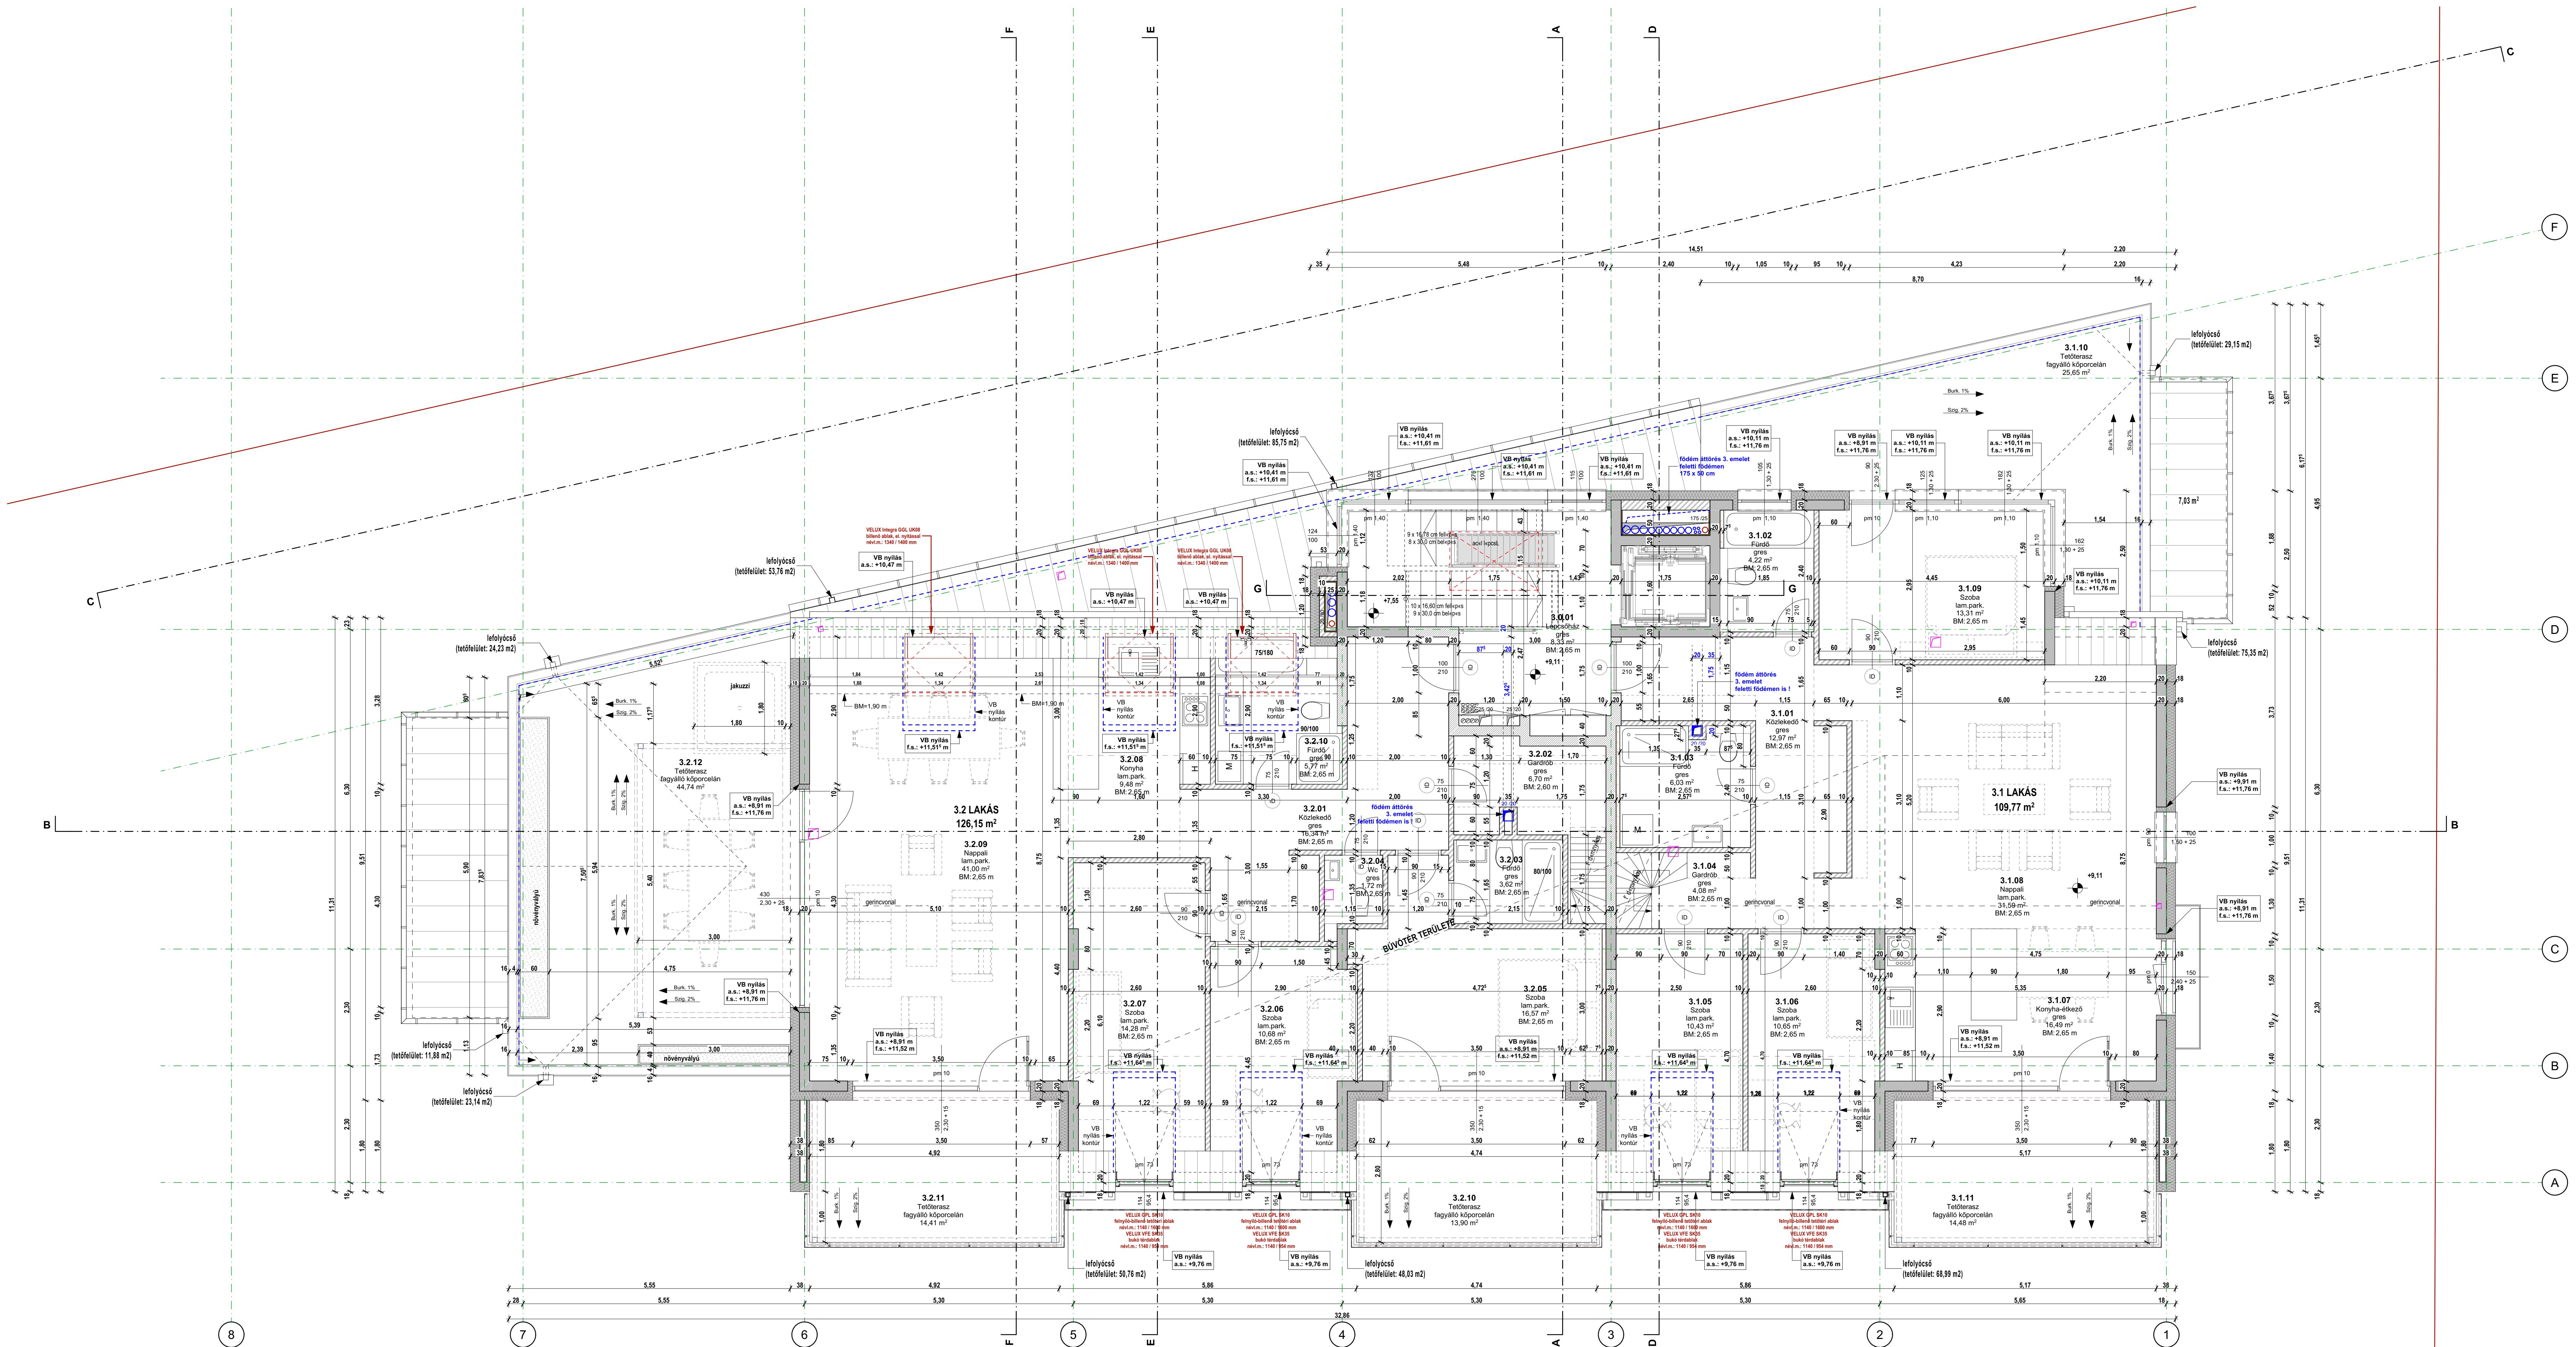

JELMAGYARÁZAT	
	monolit vasbeton szerkezet
	NF 16 - 60 mm vastag falazat YITONG Classic 600x200x200 NF+GT elemekből / YITONG Pire 600x200x100 elemekből
	lakozófelület: fal 20 cm vép. falazat SILKA HM 200 NF+GT elemekből A1 REI240 / R=54 dB (tűvédelem és akusztika) (v. védőmembránok megfelelő)
	EPS grafit hőszigetelés
	EPS hőszigetelés
	XPS hőszigetelés
	hőszigetelőanyag hőszigetelés
	f. dematt. res padl. szőnyeg
	f. dematt. res mennyezetben
	védőleak. kivezetés f. dem. alá szőnyeg
	védőleak. f. dem. alá szőnyeg
	védőleak. f. dem. alá szőnyeg
	20.00 + 110.40 mBT

Építési	HUMAN BAU ÉPÍTŐ KFT. 1145 Budapest, Amerikai út 44.
Építész tervező	DUPLO STUDIO Építész Tervező Kft. Mózes Péter ad. építész É 01-4534 1131 Budapest, Vörösmarty utca 50. m e 30 314 5402 info@duplostudio.hu
Projekt megnevezése	TÁRSASHÁZ ÉPÍTÉSE 1145 Budapest, Columbus utca 34. Hrsz.: 322996
Rajz név	MEGVÁLÓSLÁSI TERV 3. Eméleti alaprajz
Lépték	1:50 Dátum 2026.07.16.
Tervező igazgató	ÉM-02.5